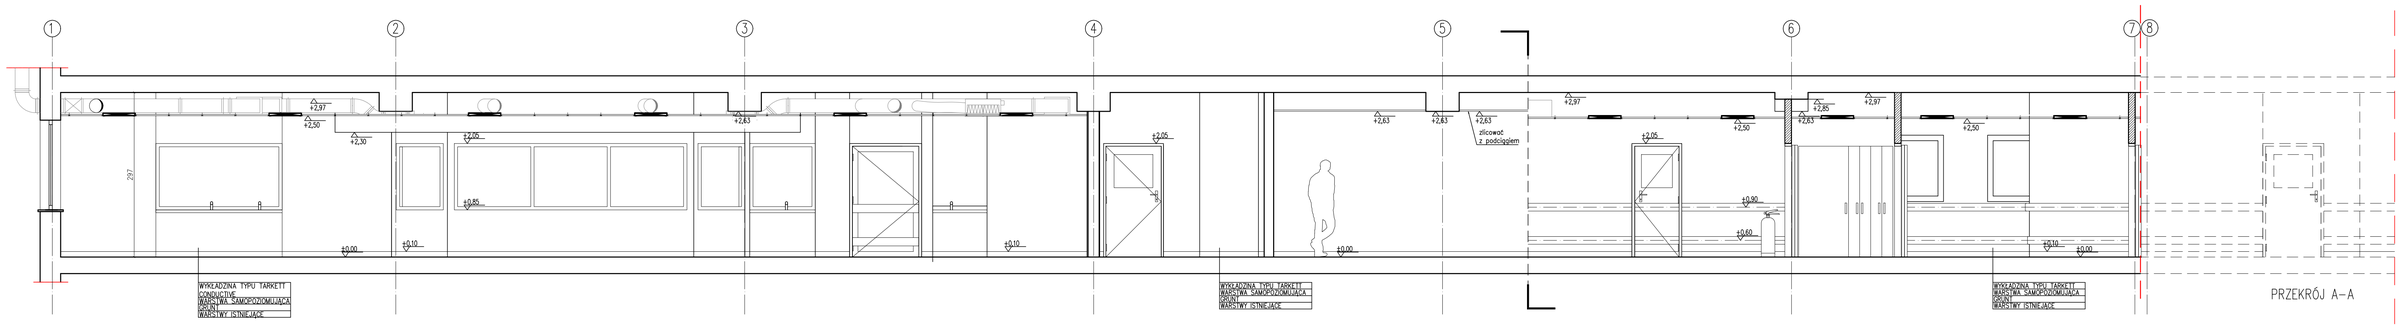

PRZEKRÓJ A-A

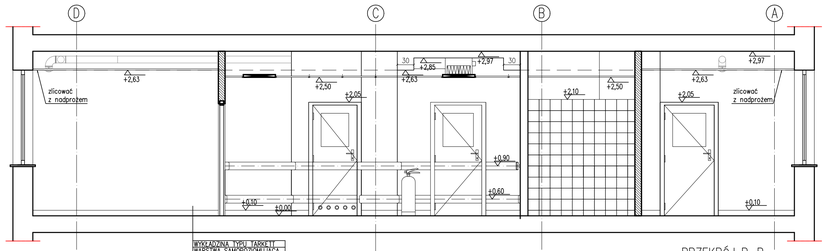

PRZEKRÓJ B-B

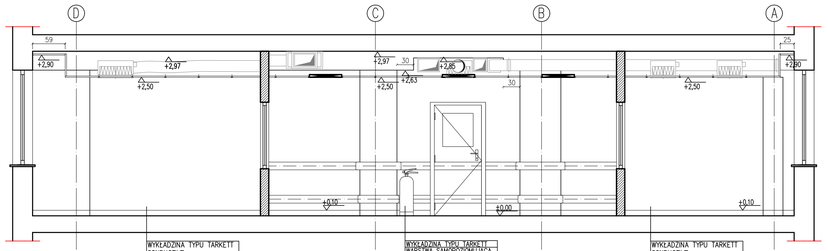

PRZEKRÓJ C-C

BIURO PROJEKTOWE VILLART
50-382 Wrocław, ul.Szczytnicka 36/2
tel/fax (071) 33-68-344

obiekt: SZPITAL W OLAWIE

adres: 55-200 Otawa, ul. K.K. Baczyńskiego 1, dz. nr 1/47 AM-32

inwestor: ZESPÓŁ OPIEKI ZDROWOTNEJ, 55-200 OLAWA, ul. K.K. Baczyńskiego 1

temat: Przebudowa pomieszczeń budynku szpitala – III p. na Oddział Anestezjologii i Intensywnej Terapii — stadium: PB

Zespół Projektowy Branżowy	projektant: mgr inż. arch. Bogdan Kołtowski	nr upr. 230/99/DUiM	podpis:
	sprawdzający: mgr inż. arch. Krzysztof Tannik	nr upr. 03/02/DOIA	podpis:
	opracował: mgr inż. arch. Agnieszka Marzec	nr upr. –	podpis:
	mgr inż. arch. Łukasz Perlak	nr upr. –	podpis:
Zespół Konstrukcyjno-Branżowy	konstruktor: mgr inż. Edward Pałka-Kasiński	nr upr.300/94/UW 14/83/WBPP	podpis:
	sprawdzający: mgr inż. Dariusz Kowalski	nr upr. 16/99/DUiM	podpis:

tytuł: PRZEKROJE

data: wrzesień 2010 — skala: 1:50 — nr rys: A – 3