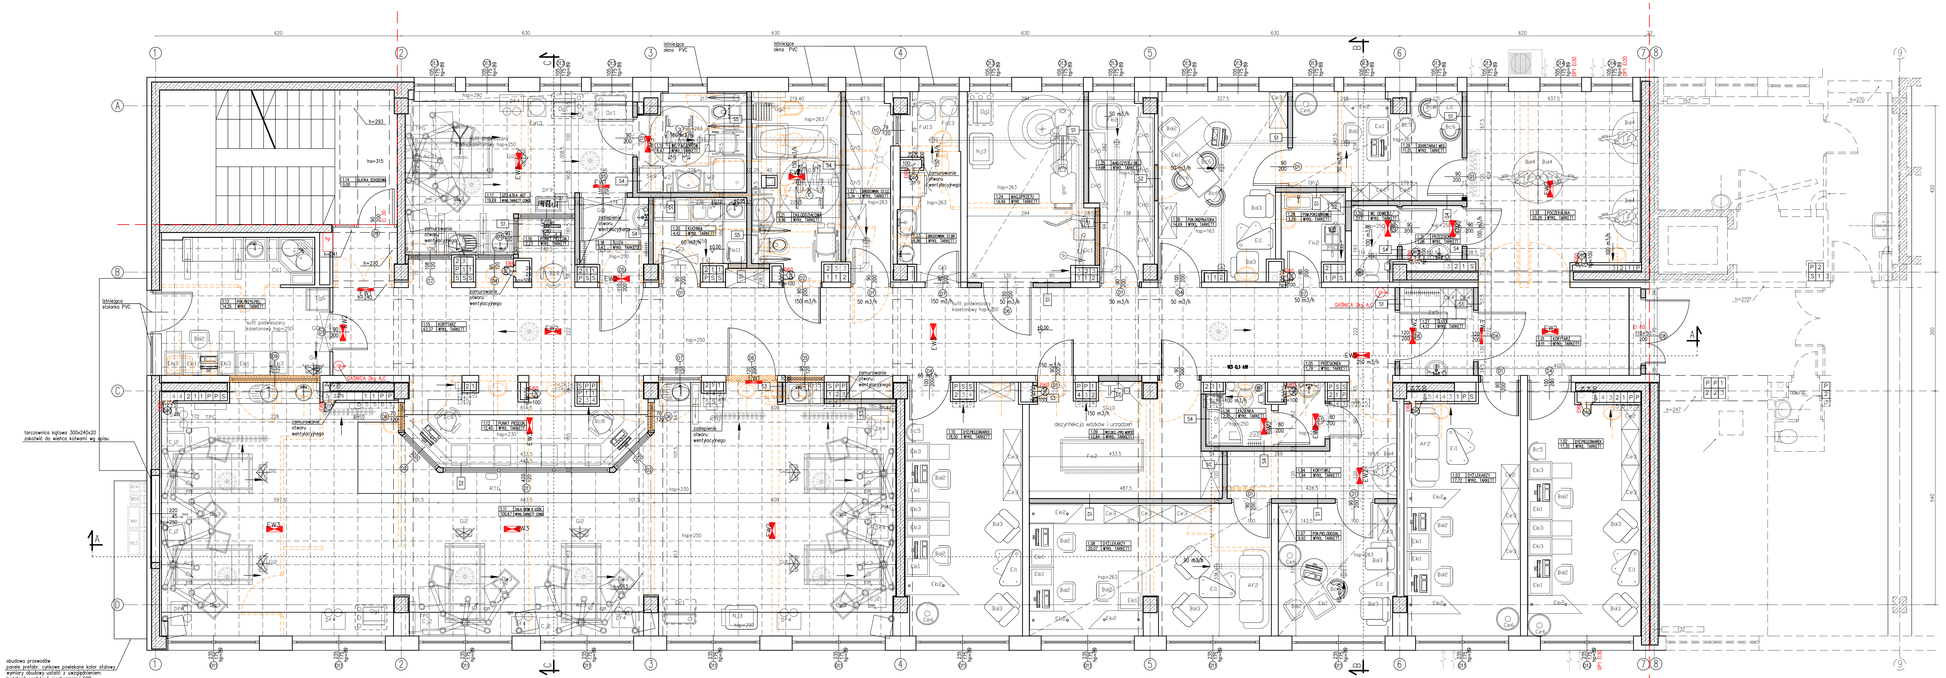


## LEGENDA

- zakres opracowania
- ściany do likwidacji
- ściany istniejące
- ściany nowoprojektowane
- S1 obustronnie 2xGKF na stelażu systemowym 75 ÷ 112,5 cm
- S2 ceglo dziurawka o objętości otworów < 50% objętości brutto 12cm
- S3 ceglo pełne 12cm
- S4 2xGKF od strony pomieszczenia technicznego, stelaż systemowy 75, 2xGKFB od strony pom. mokrego – 12,5 cm
- S5 obustronnie 2xGKFB na stelażu systemowym 75 ÷ 112,5 cm
- elementy do likwidacji
- projektowana armatura sanitarna
- wymiar drzwi podano w świetle otworu
- krotka ślizgowa
- zawór ze złączką do węża
- oświetlenie ewakuacyjne piktogram ewakuacyjny
- oświetlenie ewakuacyjne piktogram ewakuacyjny
- oświetlenie awaryjne podtrzymanie świetlo 2h/1h, przy hydrantach typ2h 2h/1h
- hydrant
- gaśnica
- gazy medyczne
- umywalka ceramiczna fig/55
- umywalka montowana w blacie szafki stojącej
- umywalka z uchwytami dla osób niepełnosprawnych
- umywalka lekarska z bat. łokciowej
- miska ustępowa – stojąca
- miska ustępowa z uchwytami – stojąca dla osób niepełnosprawnych
- zlew ceramiczny jednokomorowy fig 65÷70 montowany w blacie
- zlewozmywak dwukomorowy z blachy nierdzewnej
- zlewozmywak jednokomorowy z blachy nierdzewnej
- zlewozmywak narożny dwukomorowy z blachy nierdzewnej
- brodzik bezprogowy 90/9 w pomieszczeniach pacjentów
- brodzik bezprogowy 90/9 w pomieszczeniach pacjentów z dostępem dla niepełnosprawnych
- kabina natryskowa narożna 90/90

## ZESTAWIENIE POMIESZCZEŃ

| Nr pom. | Nazwa pomieszczenia | Pow. | Posadzka |
|---|---|---|---|
| 1.01 | Korytarz | 17,36 | Wyl. Tabu. terkett |
| 1.02 | Dyżurka pielęgniarek | 17,36 | Wyl. Tabu. terkett |
| 1.03 | Dyżurka lekarzy | 17,72 | Wyl. Tabu. terkett |
| 1.04 | Korytarz | 9,84 | Wyl. Tabu. terkett |
| 1.05 | Przedsionek | 1,76 | Wyl. Tabu. terkett |
| 1.06 | Przedsionek | 1,76 | Wyl. Tabu. terkett |
| 1.07 | Pokój pielęgniarki oddziałowej | 9,90 | Wyl. Tabu. terkett |
| 1.08 | Dyżurka lekarzy | 17,72 | Wyl. Tabu. terkett |
| 1.09 | Pomieszczenie wiłgotnej dezynfekcji - PRO MORTE | 12,84 | Wyl. Tabu. terkett |
| 1.10 | Dyżurka pielęgniarek | 18,50 | Wyl. Tabu. terkett |
| 1.11 | Sala OKM-6 łóżkowa | 102,61 | Wyl. Tabu. terkett |
| 1.12 | Punkt pielęgniarski | 12,00 | Wyl. Tabu. terkett |
| 1.13 | Pokój przygotowania pielęgniarek | 14,25 | Wyl. Tabu. terkett |
| 1.14 | Kotłka schodowa | 3,42 | Wyl. Tabu. terkett |
| 1.15 | Korytarz | 63,17 | Wyl. Tabu. terkett |
| 1.16 | Punkt pielęgniarski | 2,23 | Wyl. Tabu. terkett |
| 1.17 | Dyżurka ADT | 19,69 | Wyl. Tabu. terkett |
| 1.18 | Hall | 3,45 | Wyl. Tabu. terkett |
| 1.19 | Wc pacjentów | 6,47 | Wyl. Tabu. terkett |
| 1.20 | Kuchnia | 4,43 | Wyl. Tabu. terkett |
| 1.21 | Łazienka oddziałowa | 5,96 | Wyl. Tabu. terkett |
| 1.22 | Studzienki-strona czysta | 5,34 | Wyl. Tabu. terkett |
| 1.23 | Studzienki-strona brudna | 6,86 | Wyl. Tabu. terkett |
| 1.24 | Magazyn czysty | 4,08 | Wyl. Tabu. terkett |
| 1.25 | Magazyn czystej bielizny | 7,08 | Wyl. Tabu. terkett |
| 1.26 | Pokój ordynatora | 14,69 | Wyl. Tabu. terkett |
| 1.27 | Hall | 6,12 | Wyl. Tabu. terkett |
| 1.28 | Pomieszczenie porządkowe | 3,19 | Wyl. Tabu. terkett |
| 1.29 | Gabinet lekarski | 11,01 | Wyl. Tabu. terkett |
| 1.30 | Wc odwiedzających | 3,13 | Wyl. Tabu. terkett |
| 1.31 | Przedsionek | 2,03 | Wyl. Tabu. terkett |
| 1.32 | Poczekalnia | 20,00 | Wyl. Tabu. terkett |
| | | 440,93 | |

| | | |
|---|---|---|
| EUROPROJEKTOWE VILLART | 30-382 Wrocław, ul.Szczęśliwicka 36,(12) tel/fax (071) 33-68-344 | |
| obiekt: SZPITAL W OLAWIE | | |
| adres: 55-200 Oława, ul. K.K. Baczyńskiego 1, dz. nr 1/47 AM-32 | | |
| inwestor: ZESPÓŁ OPIEKI ZDROWOTNEJ, 55-200 OLAWA, ul. K.K. Baczyńskiego 1 | | |
| temat: Przebudowa pomieszczeń budynku szpitalnego – III p. na Oddział Anestezjologii i Intensywnej Terapii | stadium: PB | |
| projektant: mgr inż. arch. Bogdan Kotlowski | nr upr. MAŁ/0125/08 | podpis: |
| sprawdzający: mgr inż. arch. Krzysztof Łanek | nr upr. DOŚ/0304 | podpis: |
| sprawował: mgr inż. arch. Agnieszka Warias | nr upr. - | podpis: |
| mgr inż. arch. Łukasz Perlak | nr upr. - | podpis: |
| konstruktor: mgr inż. Edward Pałka-Kosiński | nr upr. 380/94/W nr ew.DOŚ/8837 | podpis: |
| sprawdzający: mgr inż. Dariusz Kowalski | nr upr. DOŚ/0548 | podpis: |
| tytuł: RZUT ODDZIAŁU | skala: 1:50 | nr rys: A – 3 |
| | wrzesień 2010 | |