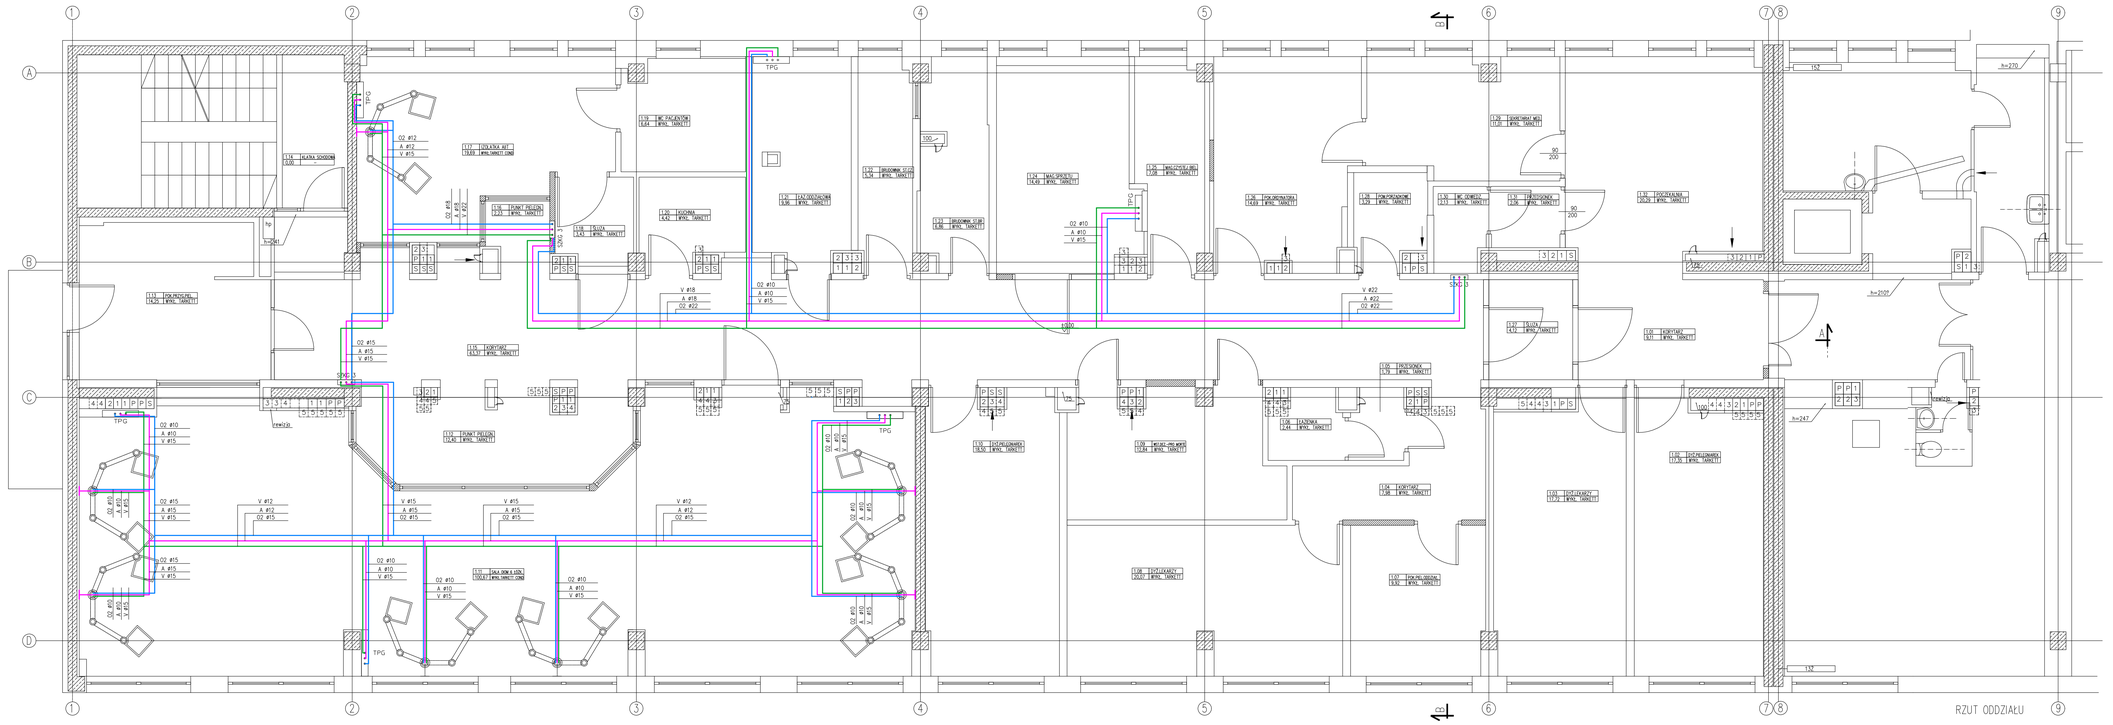

RZUT ODDZIAŁU

ZESTAWIENIE POMIESZCZEŃ

Nr pom.	Nazwa pomieszczenia	Pow.	Posadzka
1.01	Korytarz	9,11	Wykł. typu Terkett
1.02	Dyżurka pielęgniarek	17,30	Wykł. typu Terkett
1.03	Dyżurka lekarzy	17,72	Wykł. typu Terkett
1.04	Korytarz	7,98	Wykł. typu Terkett
1.05	Przedsionek	1,79	Wykł. typu Terkett
1.06	Łazienka	2,44	Wykł. typu Terkett
1.07	Pokój pielęgniarki oddziałowej	9,92	Wykł. typu Terkett
1.08	Dyżurka lekarzy	20,07	Wykł. typu Terkett
1.09	Pomieszczenie wstępnej dezynfekcji - PRO MORTE	12,84	Wykł. typu Terkett
1.10	Dyżurka pielęgniarek	18,50	Wykł. typu Terkett
1.11	Sala OKM-0 łóżkowa	100,67	Wykł. typu Terkett Conductive
1.12	Punkt pielęgniarski	12,40	Wykł. typu Terkett
1.13	Pokój przygotowania pielęgniarek	14,25	Wykł. typu Terkett
1.14	Klatka schodowa	–	Wykł. typu Terkett
1.15	Korytarz	63,37	Wykł. typu Terkett
1.16	Punkt pielęgniarski	2,23	Wykł. typu Terkett
1.17	Izolatka ART	19,69	Wykł. typu Terkett Conductive
1.18	Śluza	3,45	Wykł. typu Terkett
1.19	Wc pacjentów	6,64	Wykł. typu Terkett
1.20	Kuchnia	4,42	Wykł. typu Terkett
1.21	Łazienka oddziałowa	9,96	Wykł. typu Terkett
1.22	Brudownik-strona czysta	5,34	Wykł. typu Terkett
1.23	Brudownik-strona brudna	6,86	Wykł. typu Terkett
1.24	Magazyn sprzętu	14,49	Wykł. typu Terkett
1.25	Magazyn czystej bielizny	7,08	Wykł. typu Terkett
1.26	Pokój ordynatora	14,69	Wykł. typu Terkett
1.27	Śluza	4,12	Wykł. typu Terkett
1.28	Pomieszczenie porządkowe	3,29	Wykł. typu Terkett
1.29	Sekretariat medyczny	11,01	Wykł. typu Terkett
1.30	Wc odwiedzających	2,13	Wykł. typu Terkett
1.31	Przedsionek	2,06	Wykł. typu Terkett
1.32	Poczekalnia	20,29	Wykł. typu Terkett

BIURO PROJEKTOWE VILLART		50-382 Wrocław, ul.Szczytnicka 36/2 tel/fax (071) 33-68-344		
obiekt: SZPITAL W OŁAWIE				
adres: 55-200 Oława, ul. K.K. Baczyńskiego 1, dz. nr 1/47 AM-32				
inwestor: ZESPÓŁ OPIEKI ZDROWOTNEJ, 55-200 OŁAWA, ul. K.K. Baczyńskiego 1				
temat: Projekt przebudowy Oddziału Anestezjologii i Intensywnej Terapii w Oławie			stadium:	PB
Sprawdzenie	projektant: mgr inż. Adam Goliszek	nr upr. 556/87/UW	podpis:	
	opracował: mgr inż. Janusz Michno	nr upr. –	podpis:	
	sprawdzający: mgr inż. Mirosław Biczyńko	nr upr. 162/89/UW	podpis:	
			podpis:	
tytuł: RZUT – gazy medyczne		data: lipiec 2010	skala: 1:50	nr rys. OM – 1